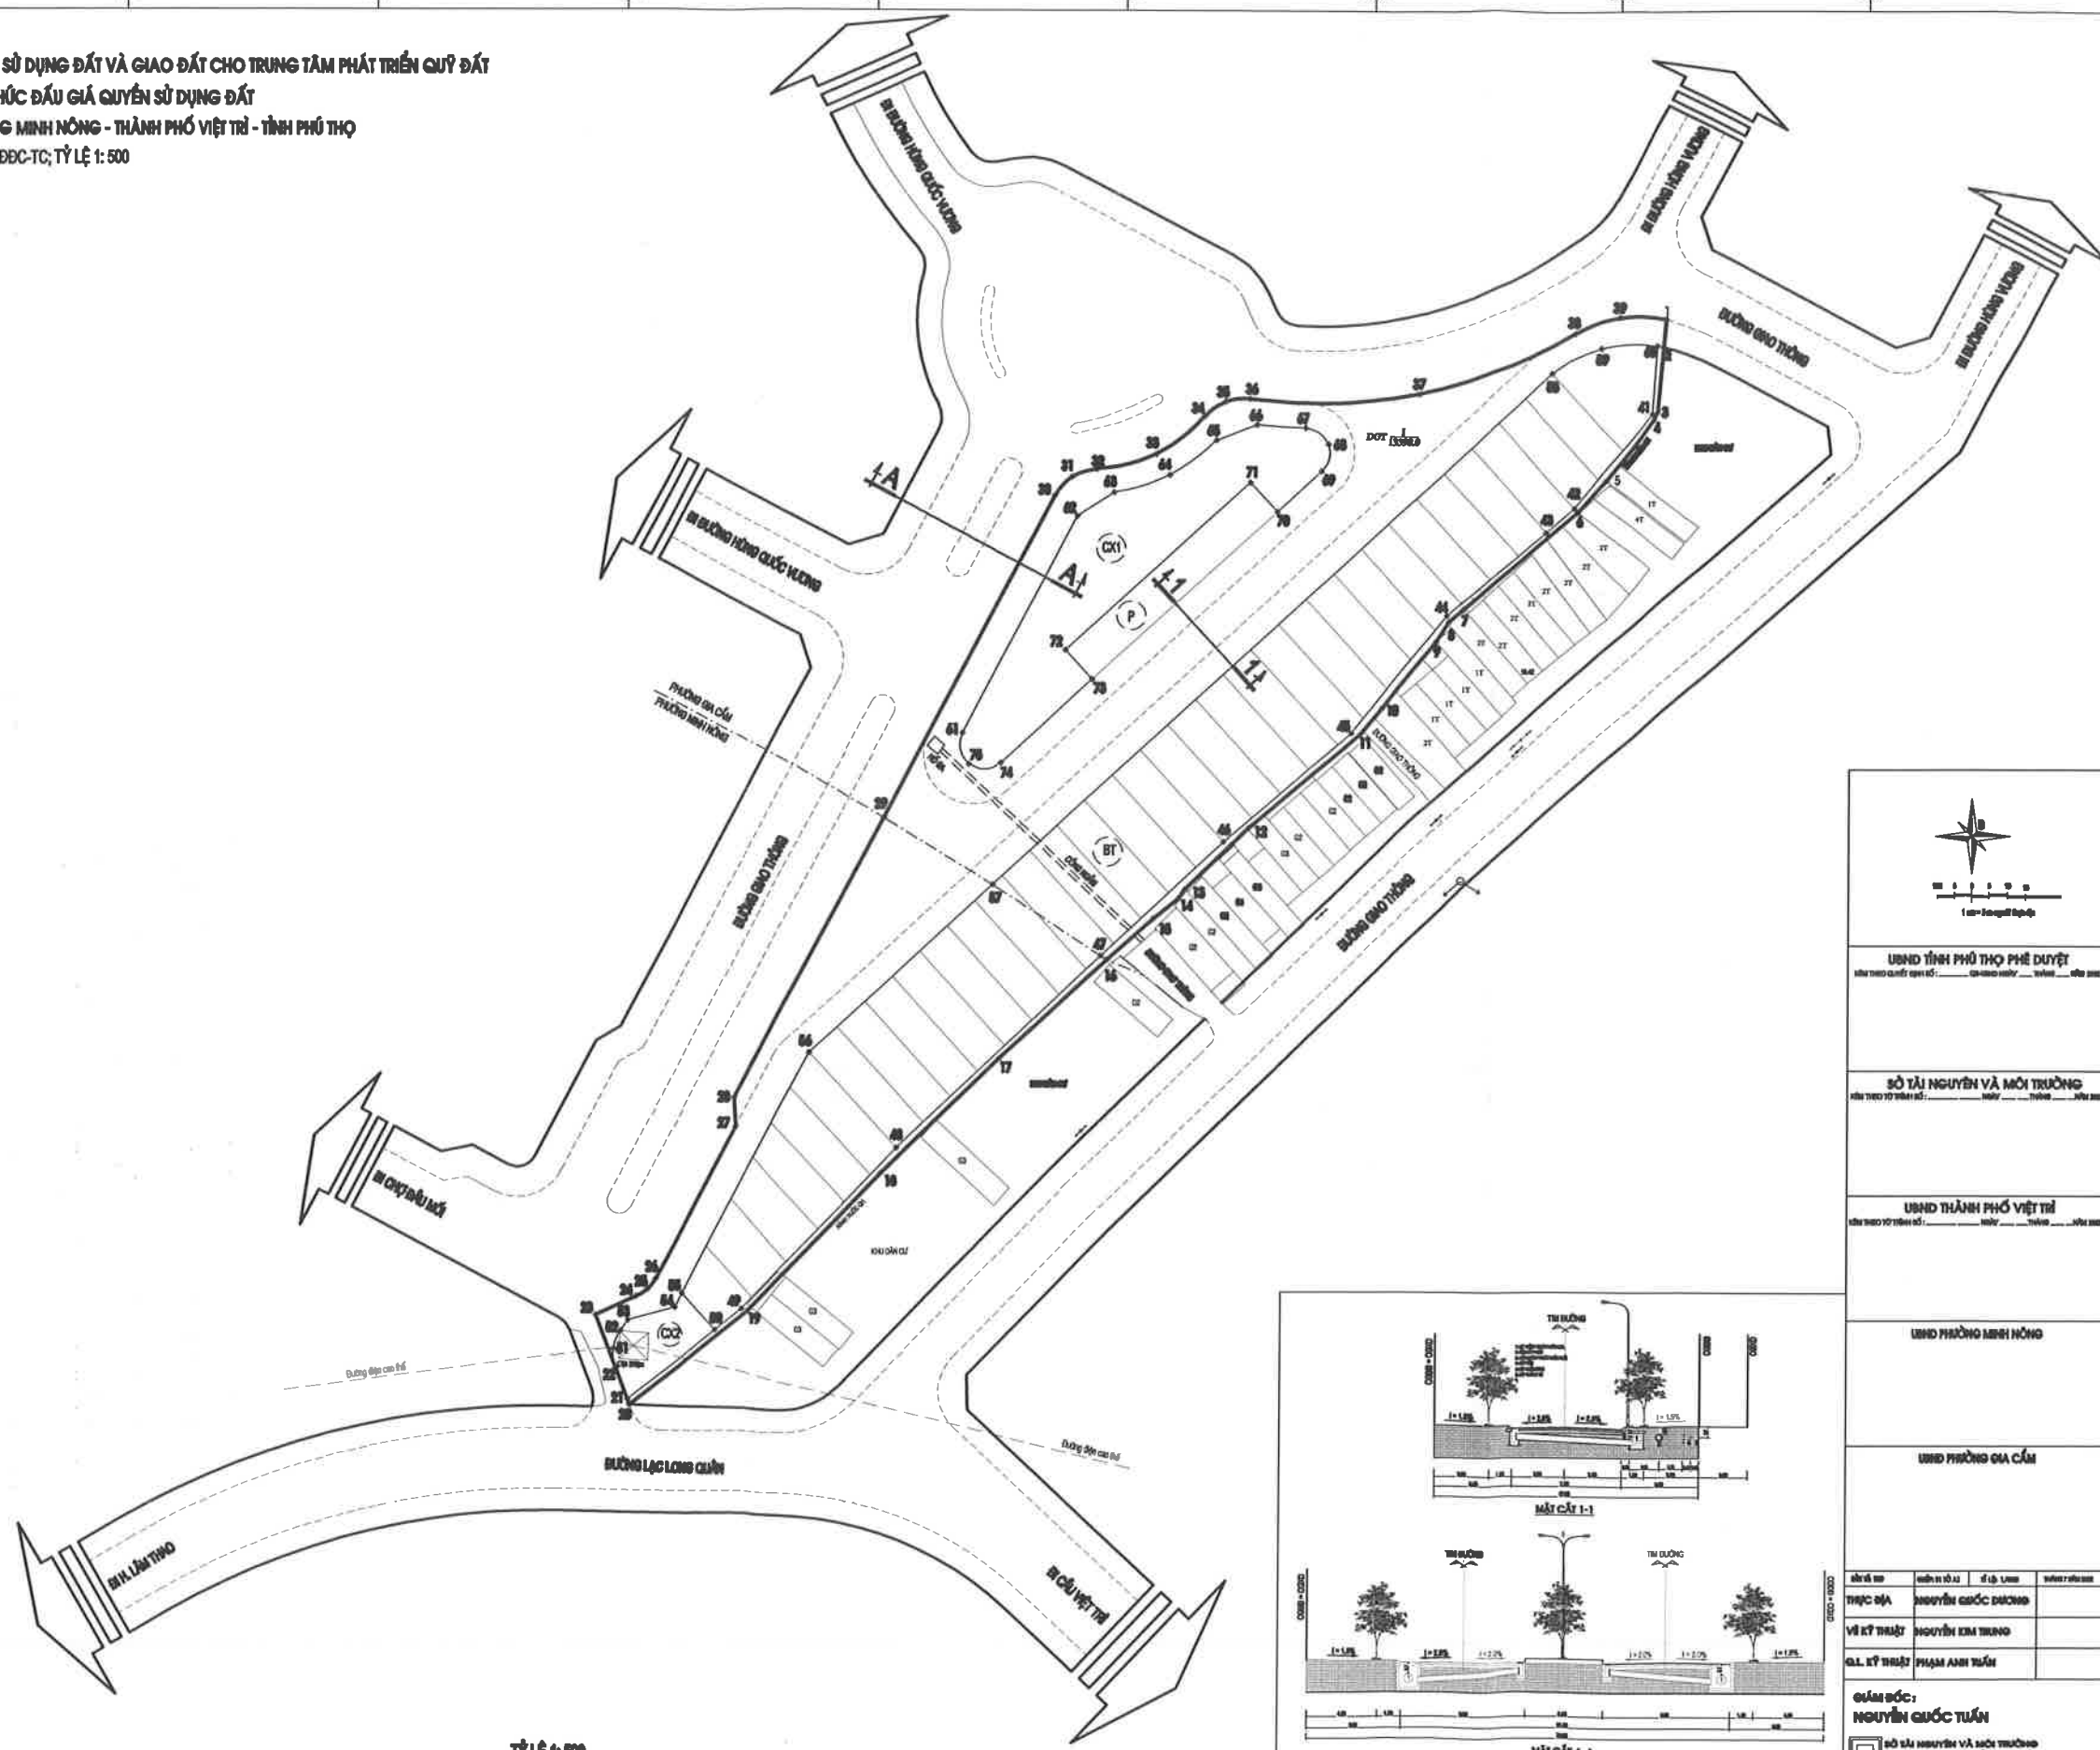


**BẢN TRÍCH ĐO ĐẠ CHÍNH THU HỒI, CHUYỂN MỤC ĐÍCH SỬ DỤNG ĐẤT VÀ GIAO ĐẤT CHO TRUNG TÂM PHÁT TRIỂN QUÝ ĐẤT
LẬP PHƯƠNG ÁN VÀ TỔ CHỨC ĐẤU GIÁ QUYỀN SỬ DỤNG ĐẤT
ĐỊA ĐIỂM: PHƯỜNG GIA CẨM VÀ PHƯỜNG MINH NÔNG - THÀNH PHỐ VIỆT TRÌ - TỈNH PHÚ THỌ
SỐ: 08/2022/TĐC-TC; TỶ LỆ 1: 500**

[illegible]

UBND TỈNH PHÚ THỌ PHÊ DUYỆT Ngày tháng năm phê duyệt: tháng năm			
SỞ TÀI NGUYÊN VÀ MÔI TRƯỜNG Ngày tháng năm phê duyệt: tháng năm			
UBND THÀNH PHỐ VIỆT THÌ Ngày tháng năm phê duyệt: tháng năm			
UBND PHÒNG MÌNH NÔNG			
UBND PHÒNG GIA CẨM			
Chữ ký:	Ngày ký:	Địa chỉ:	Chức vụ:
Thực địa:	Nguyễn Quốc Dương		
Về kỹ thuật:	Nguyễn Kim Trung		
QL. Kỹ thuật:	Phạm Anh Tuấn		
Giám đốc: Nguyễn Quốc Tuấn			
