
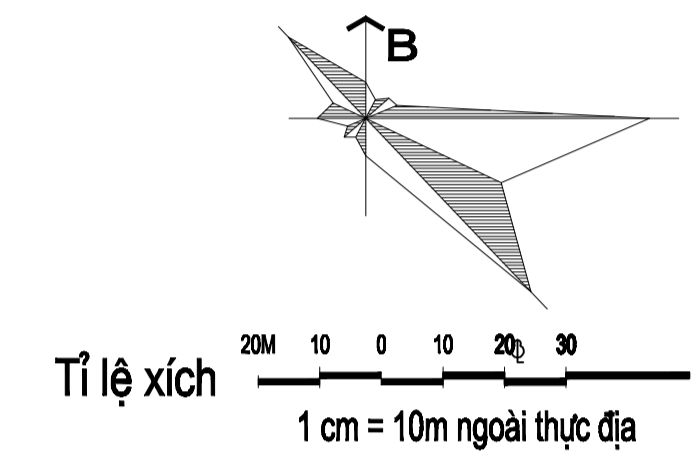


**BẢN TRÍCH ĐO ĐỊA CHÍNH CHUYỂN MỤC ĐÍCH SỬ DỤNG ĐẤT**  
**CHO TRUNG TÂM PHÁT TRIỂN QUỸ ĐẤT ĐỂ LẬP PHƯƠNG ÁN VÀ TỔ CHỨC ĐẤU GIÁ QUYỀN SỬ DỤNG ĐẤT CƠ SỞ SẢN XUẤT PHI NÔNG NGHIỆP**  
**ĐỊA ĐIỂM: XÃ LƯƠNG SƠN - HUYỆN YÊN LẬP - TỈNH PHÚ THỌ**  
**SỐ: 01/2024/TĐĐC-TC; TỶ LỆ 1: 1000**

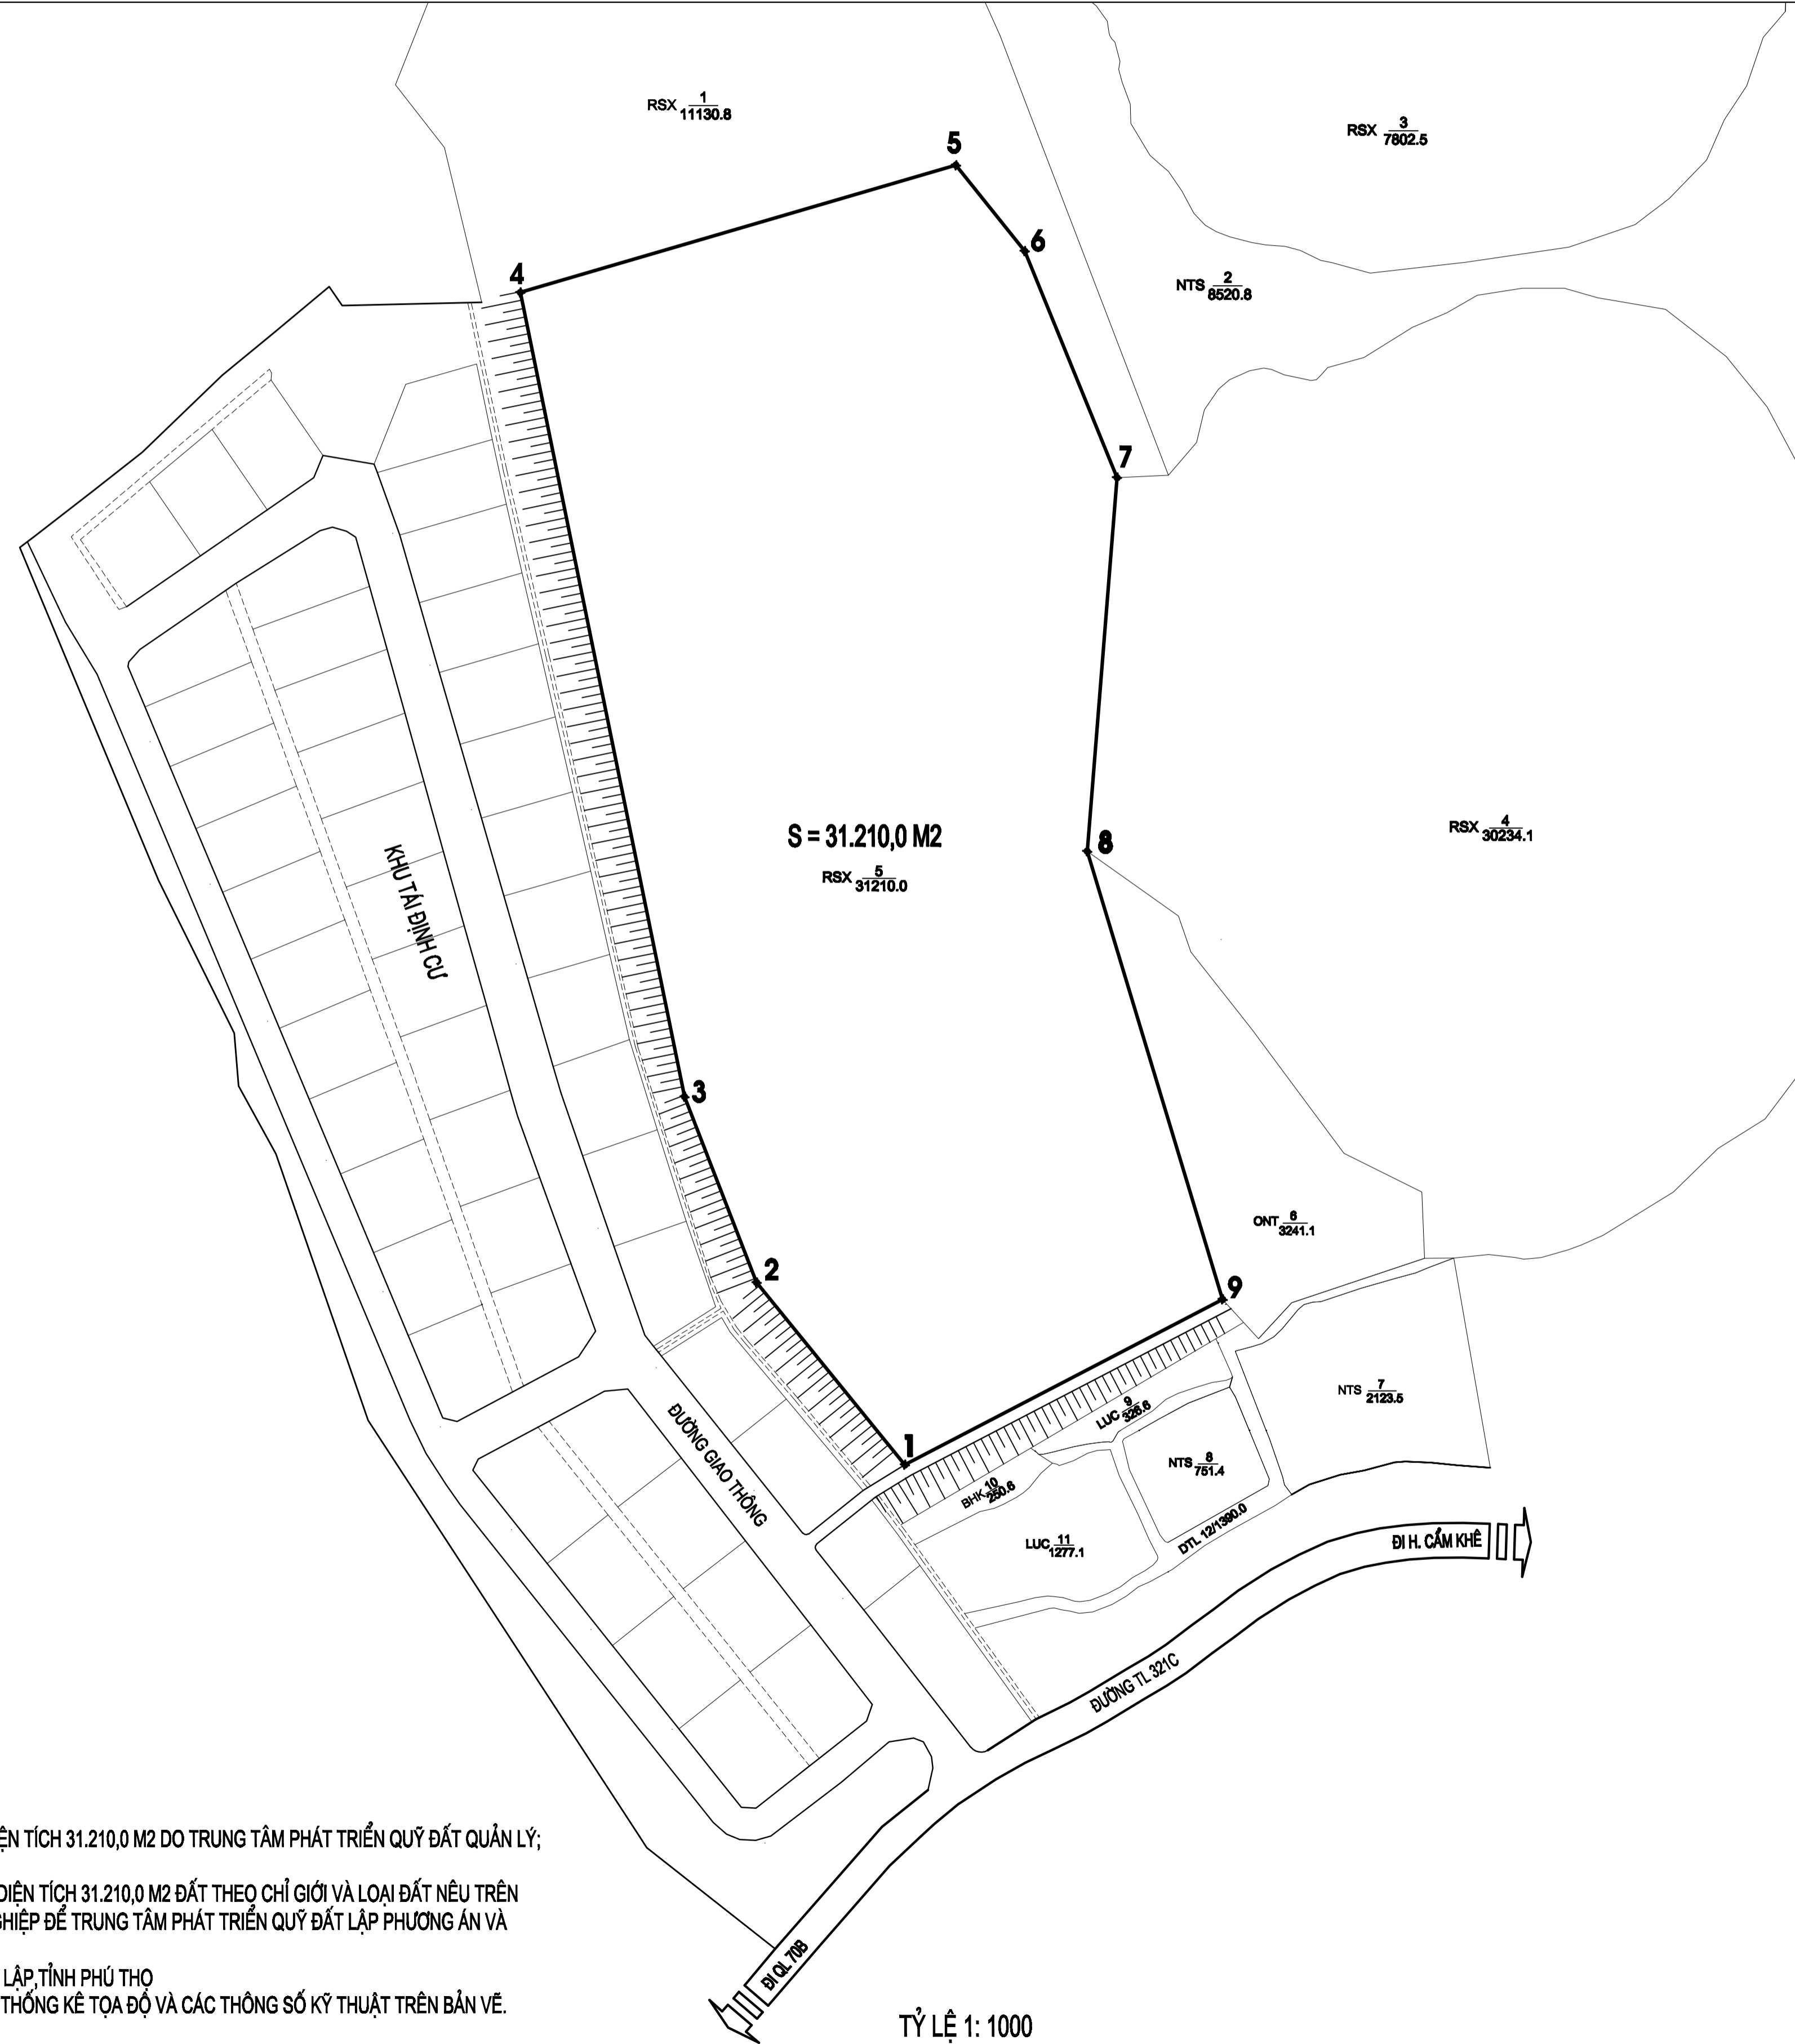

**BẢNG KÊ TỌA ĐỘ CHI TIẾT CÁC ĐIỂM**

STT	HỆ TỌA ĐỘ VN-2000		K/CÁCH (M)
	X (M)	Y (M)	
1	2373992.00	523584.00	55.00
2	2374034.67	523548.29	46.65
3	2374078.16	523532.42	192.19
4	2374266.46	523493.95	106.30
5	2374296.24	523595.99	25.75
6	2374276.14	523612.09	57.26
7	2374223.12	523633.71	87.78
8	2374135.62	523626.73	109.60
9	2374030.71	523658.44	83.90
1	2373992.00	523584.00	

**GHI CHÚ:**  
I - 1,2,3,....,8,9,1 LÀ CHỈ GIỚI KHU ĐẤT CÓ DIỆN TÍCH 31.210,0 M2 DO TRUNG TÂM PHÁT TRIỂN QUỸ ĐẤT QUẢN LÝ;  
LOẠI ĐẤT: ĐẤT RỪNG SẢN XUẤT  
II - ĐỀ NGHỊ CHUYỂN MỤC ĐÍCH SỬ DỤNG DIỆN TÍCH 31.210,0 M2 ĐẤT THEO CHỈ GIỚI VÀ LOẠI ĐẤT NÊU TRÊN SẴNG ĐẤT CƠ SỞ SẢN XUẤT PHI NÔNG NGHIỆP ĐỂ TRUNG TÂM PHÁT TRIỂN QUỸ ĐẤT LẬP PHƯƠNG ÁN VÀ TỔ CHỨC ĐẤU GIÁ QUYỀN SỬ DỤNG ĐẤT  
III - ĐỊA ĐIỂM: XÃ LƯƠNG SƠN, HUYỆN YÊN LẬP, TỈNH PHÚ THỌ  
IV - HƯỚNG DẪN CẤM MỐC: CĂN CỨ BẢNG THỐNG KÊ TỌA ĐỘ VÀ CÁC THÔNG SỐ KỸ THUẬT TRÊN BẢN VẼ.

**UBND TỈNH PHÚ THỌ**  
KÈM THEO QUYẾT ĐỊNH SỐ: ..... NGÀY ..... THÁNG ..... NĂM 2024

**SỞ TÀI NGUYÊN VÀ MÔI TRƯỜNG**  
KÈM THEO TỜ TRÌNH SỐ: ..... NGÀY ..... THÁNG ..... NĂM 2024

**UBND HUYỆN YÊN LẬP**  
KÈM THEO TỜ TRÌNH SỐ: ..... NGÀY ..... THÁNG ..... NĂM 2024

**UBND XÃ LƯƠNG SƠN**

**TRUNG TÂM PHÁT TRIỂN QUỸ ĐẤT**  
MẠC SỬ DỤNG QUẢN LÝ - PHỤ TRÁCH QUẢN LÝ - TRUYỆT TRÁ - TỈNH PHÚ THỌ

BẢN VẼ CHỌI	SỐ TỜ: 01/2024	TỶ LỆ: 1/1000	THÁNG 01 NĂM 2024
GIÁM ĐỐC	NGUYỄN QUỐC TUẤN		
NGƯỜI TRÍCH ĐO	BÙI CÔNG TUẤN VŨ		
PHỤ TRÁCH KỸ THUẬT	PHẠM ANH TUẤN		

TỶ LỆ 1: 1000