THỊ TRẤN TRÙNG KHÁNH

BẢN ĐỒ TRÍCH LỤC - CHỈNH LÝ ĐỊA CHÍNH PHỤC VỤ GPMB, PHÂN LÔ ĐẤU GIÁ QUYỀN SỬ DỤNG ĐẤT

CÔNG TRÌNH: KHU TÁI ĐỊNH CƯ, KHU DÂN CƯ 3 (ĐOỎNG LUÔNG 2), THỊ TRẤN TRÙNG KHÁNH

HỆ TỌA ĐỘ VN - 2000, KHU VỰC TỔ 6, T(TỜ SỐ 40 (529 578 - 5 - C); TỜ SỐ 38 (529 578); TỜ SỐ 45 (529 578 - 8 - A)

TỈNH CAO BẰNG - HUYỆN TRÙNG KHÁNH

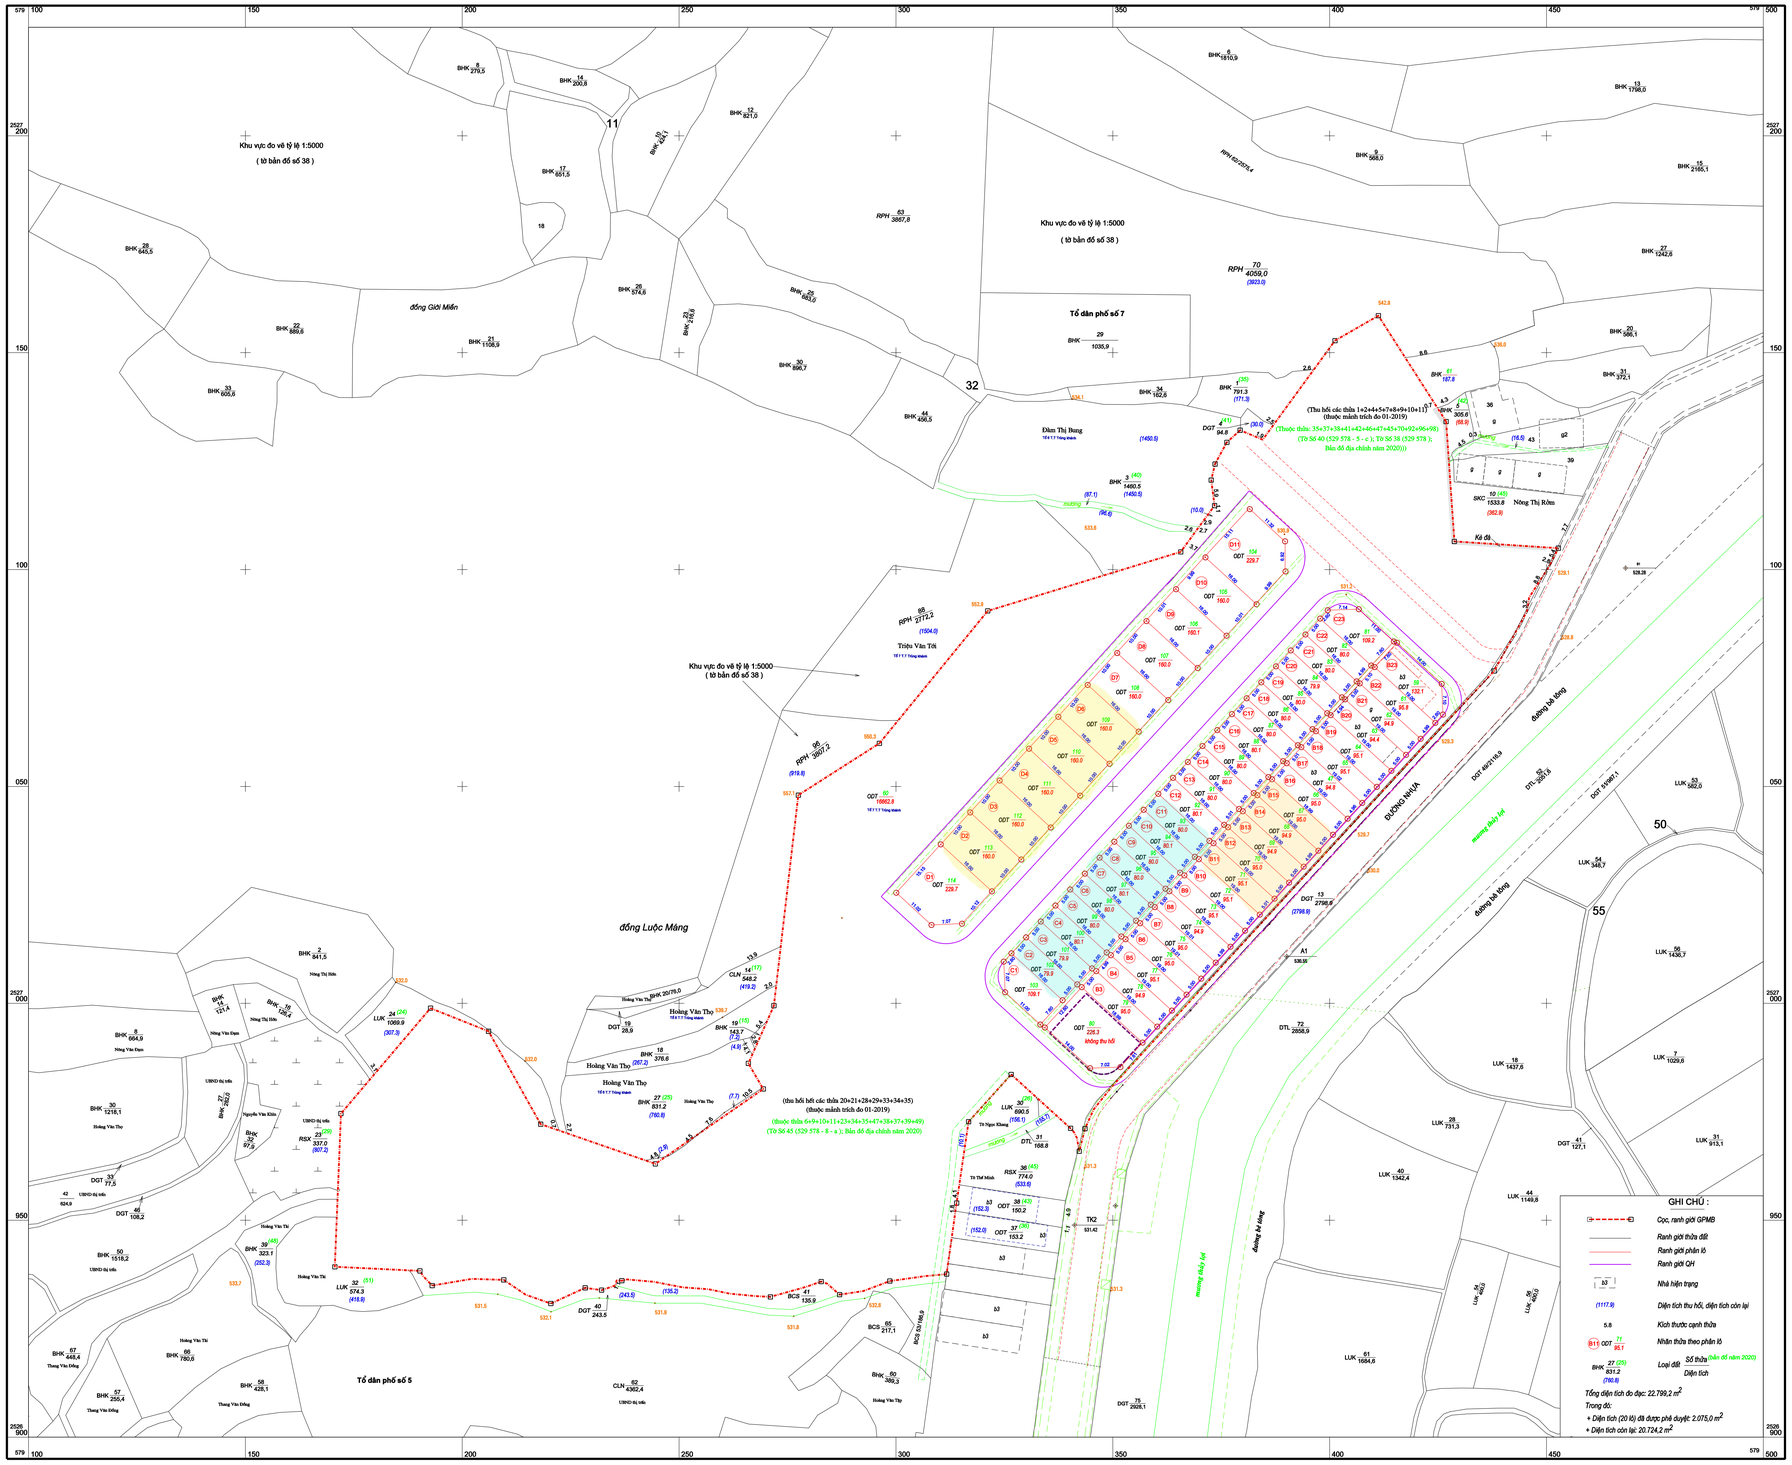

Đo vẽ tháng 5 năm 2022
Cơ quan đo vẽ: Trung tâm kỹ thuật
Tài nguyên, Môi trường tỉnh Cao Bằng
GIÁM ĐỐC

Lưu Văn Thủy

Ngày tháng năm 2022
Chủ đầu tư:

Kiểm tra tháng năm 2022
Người kiểm tra

Đoàn Trọng Kết

TỈ LỆ 1:500
1 cm trên bản đồ bằng 5 m trên thực địa
10m 5 0 10 20 30 40m

Xác nhận đo vẽ phù hợp hiện trạng
Ngày tháng năm 2022
UBND thị trấn Trùng Khánh
Chủ tịch

Duyệt ngày tháng năm 2022
Văn phòng Đăng ký đất đai tỉnh Cao Bằng
KT. GIÁM ĐỐC
PHÓ GIÁM ĐỐC

Đàm Văn Trấn

GHI CHÚ CÁC THỬA ĐẤT NHỎ

| | | |